




	Plafoniera 26W tipo PANOS
	Plafoniera 4x18W ottica speculare
	Plafoniera d'emergenza 18W 3h tipo SE
	Plafoniera 26W tipo PANOS
	Lampada a parete tipo BELIA
	Lampada specchio tipo BOREALE
	Faro 70W JTM da esterno
	Presse con interruttore C16 per CDZ
	Presse con interruttore di blocco
	Presse con interruttore di blocco
	Interruttore bipolare
	Interruttore unipolare
	Deviatore
	Pulsante
	Comando Sal/Scendi Tapparelle
	Lampada Incasso Luce Notturna
	Punto di Alimentazione Asciugamani
	nodo terra
	Comando Touch Screen
	Punto di Comando o di Utente Domotico
	Quadro Elettrico

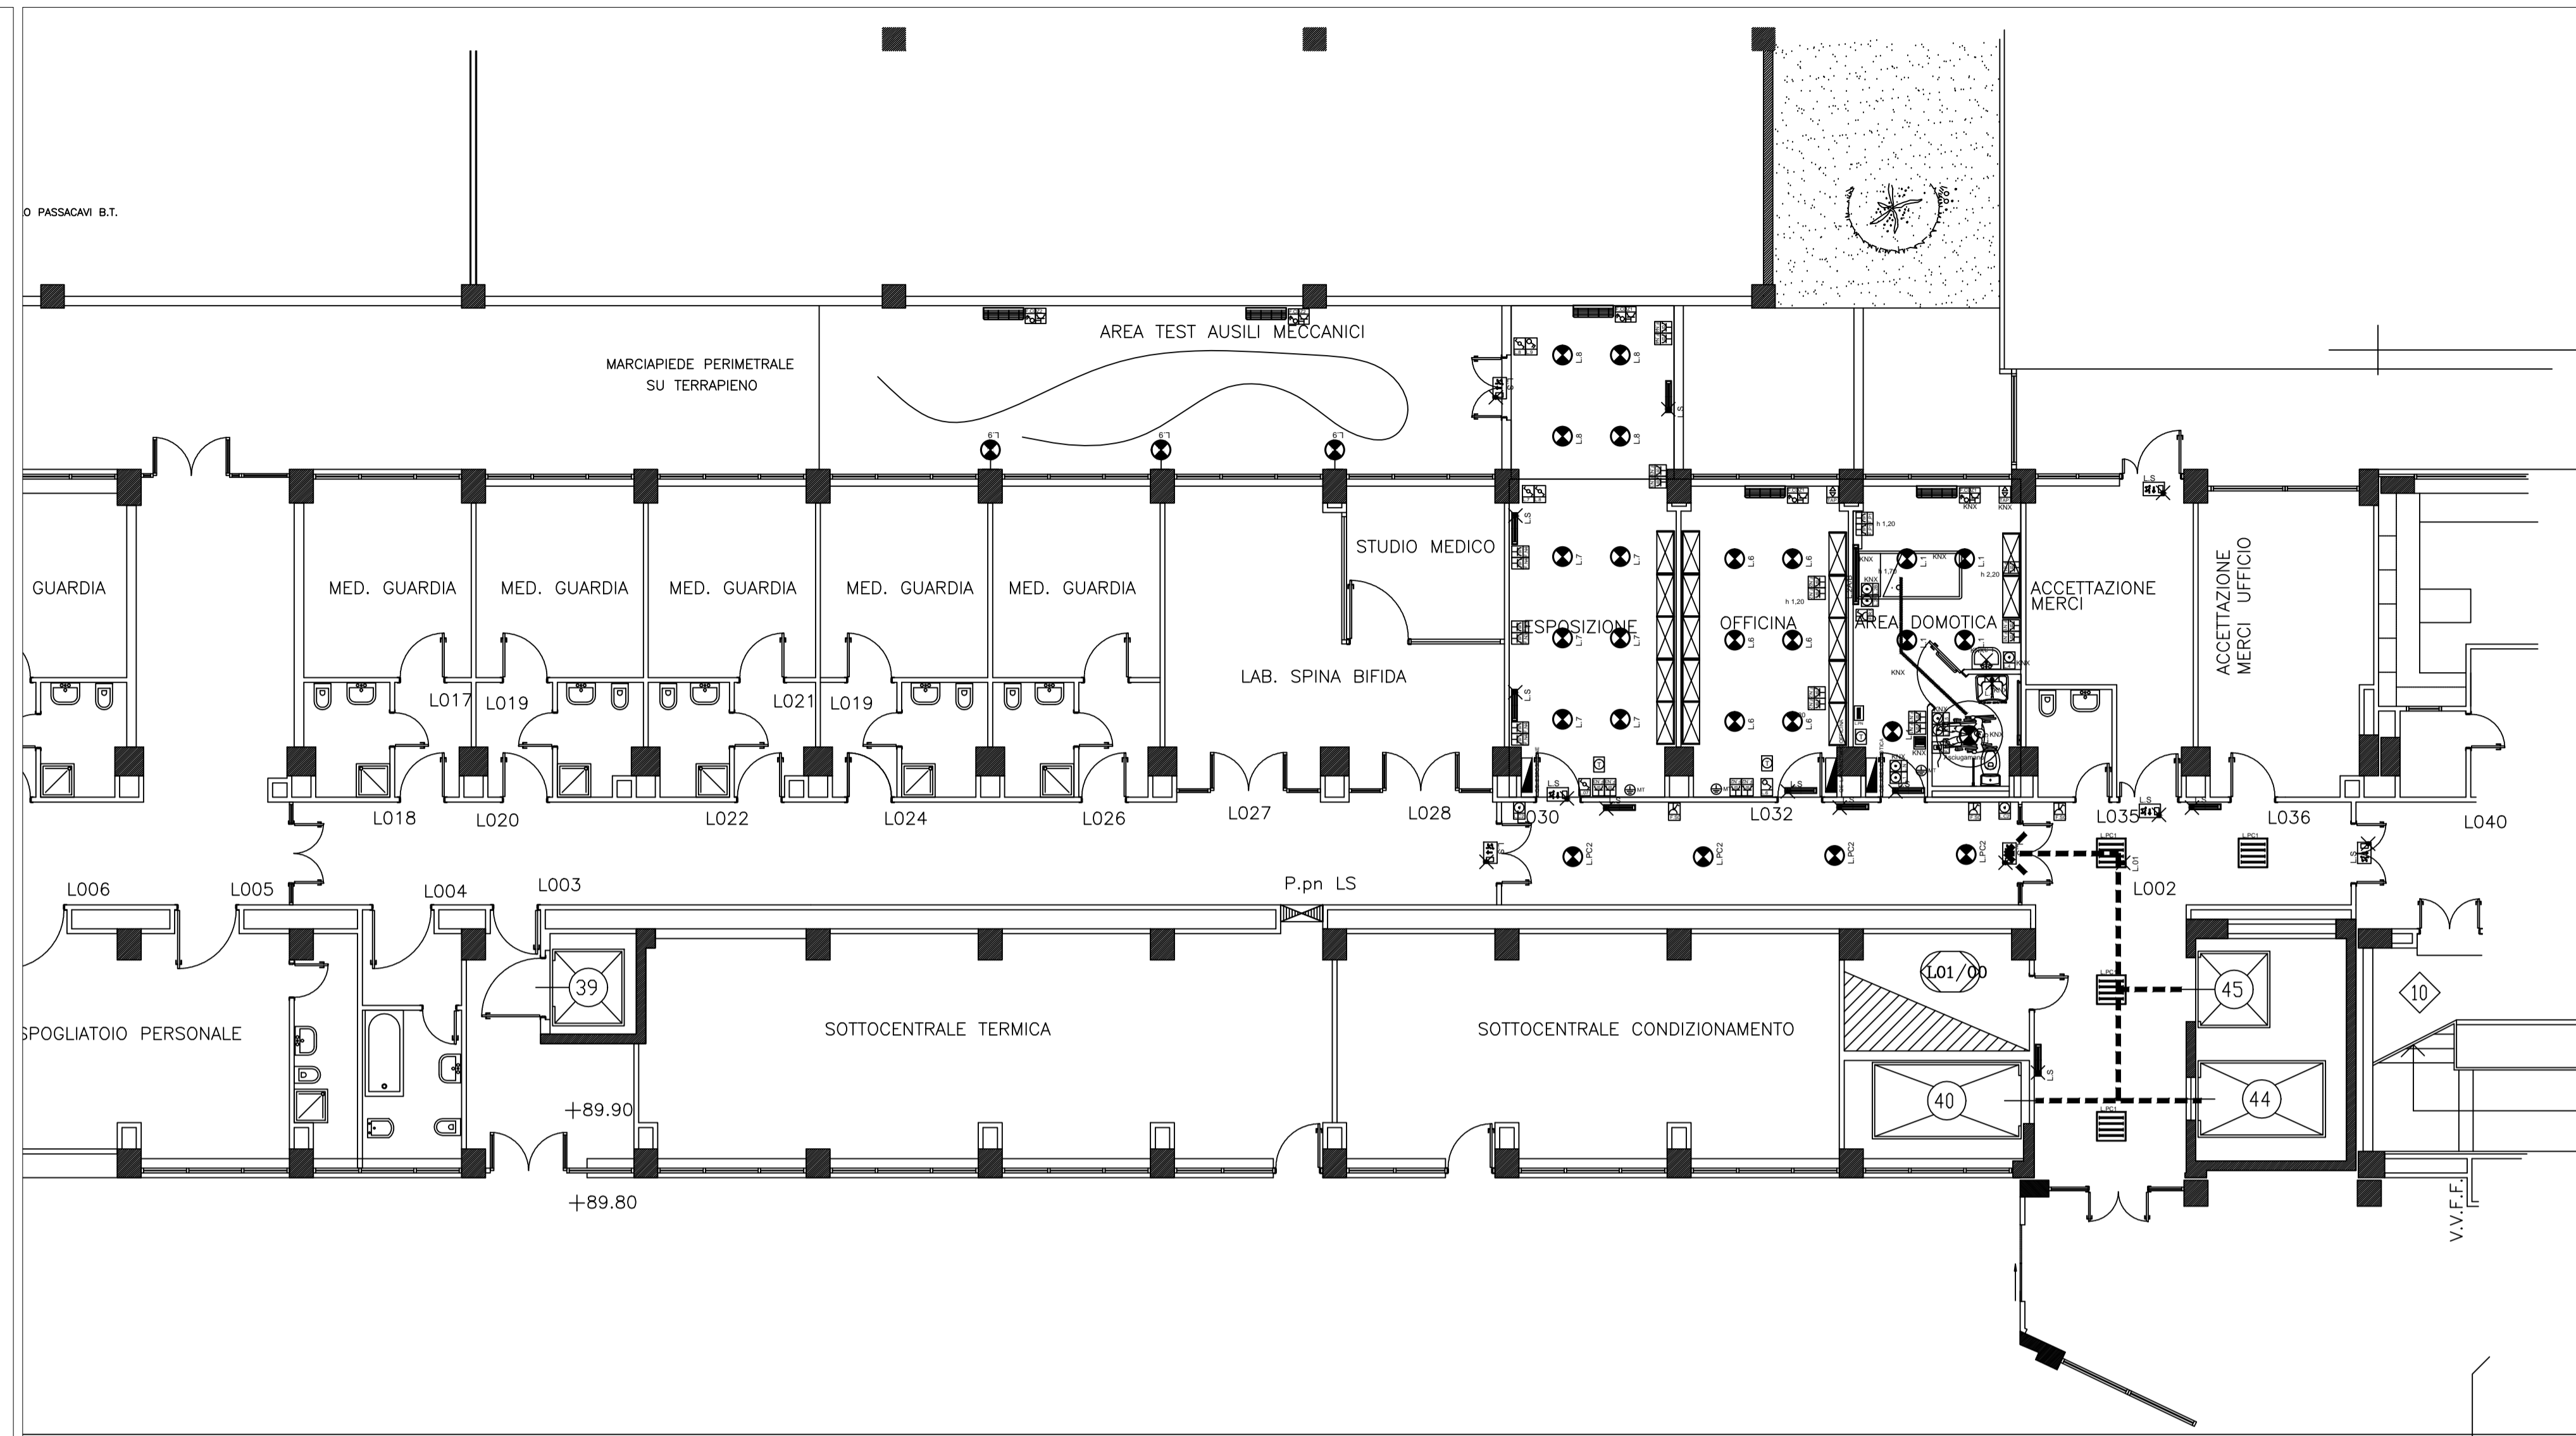

Speciali	
	Rivelatore nascosto (in contrasoffitto)
	Rivelatore a soffitto
	Spia segnalazione rivelatore nascosto
	Pannello ottico acustico "Allarme Incendio"
	Elettromagnete per porte REI
	Pulsante per sblocco elettromagnetico
	Pulsante "Allarme Incendio" a rottura vetro
	Modulo Input/Output indirizzabile
	Presse Telefonica
	Presse Dati
	Presse TV Terrestre
	Tirante chiamata Sanitaria
	Luce Fuori Stanza a due campi
	Alimentatore
	Pulsante di Annulla
	Miniterminale
	Citofono
	Posto Interno Citofonico
	Predisposizione per Badge
	Predisposizione per Elettroserratura
	Diffusore EN54 ad incasso in soffitto

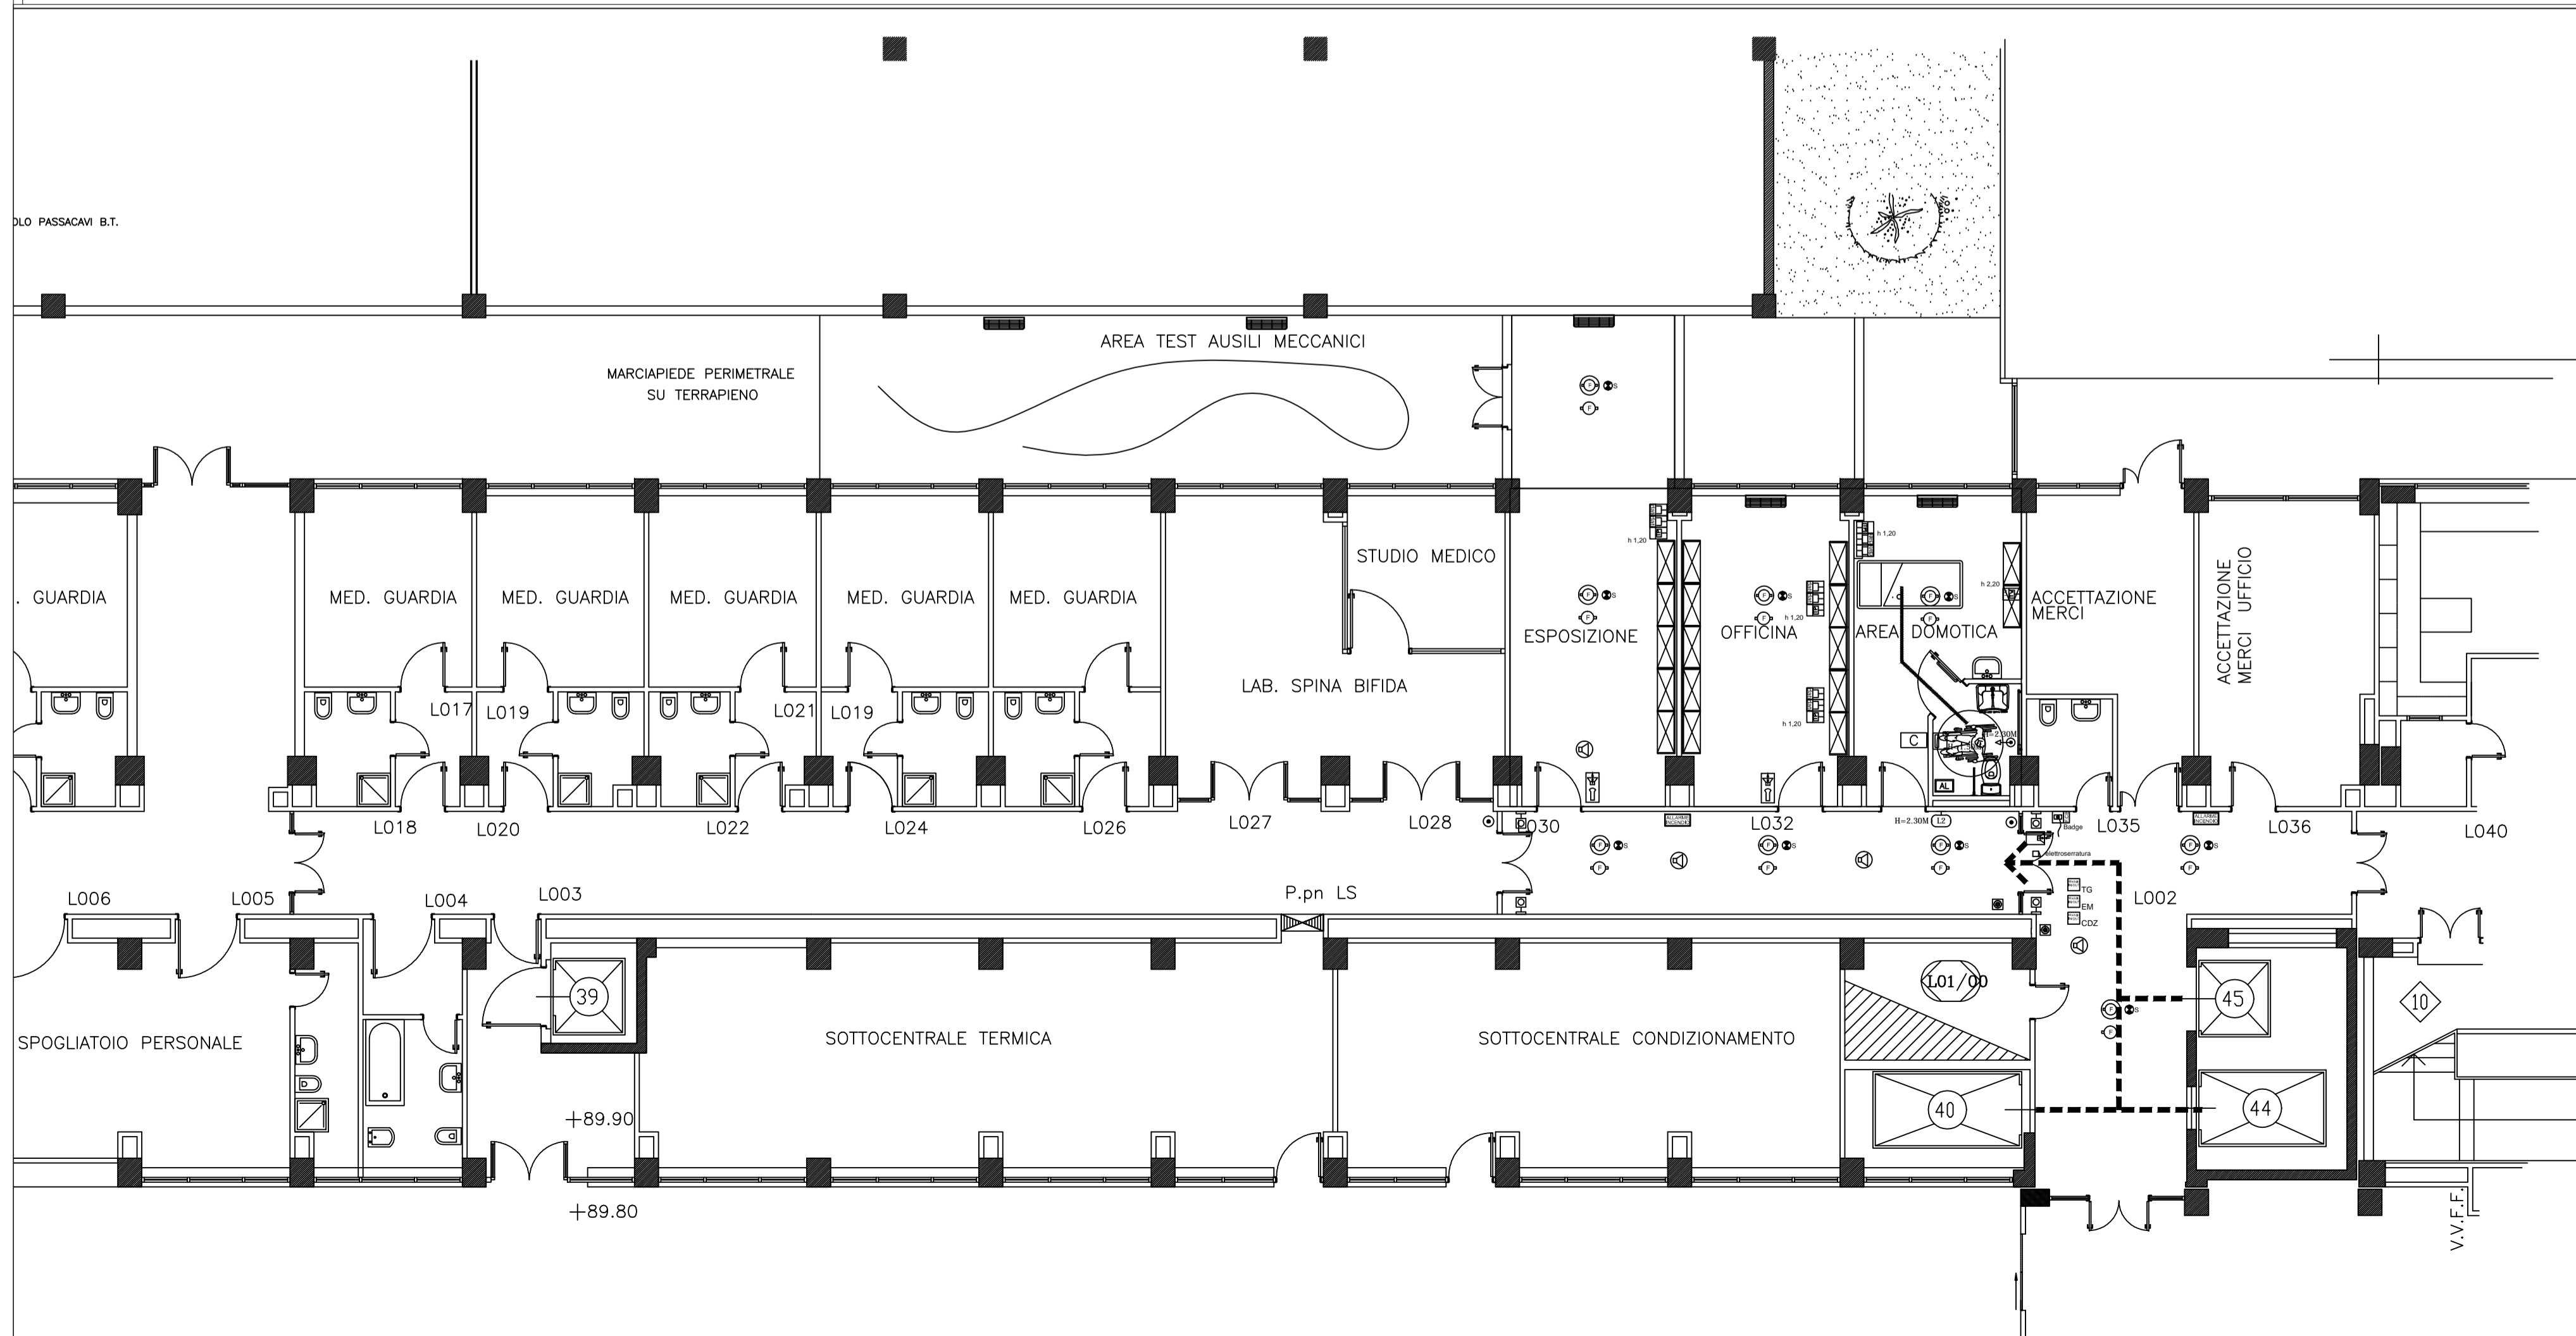

	Plafoniera 26W tipo PANOS
	Plafoniera 4x18W ottica speculare
	Plafoniera d'emergenza 18W 3h tipo SE
	Plafoniera 26W tipo PANOS
	Lampada a parete tipo BELIA
	Lampada specchio tipo BOREALE
	Faro 70W JTM da esterno
	Presse con interruttore C16 per CDZ
	Presse con interruttore di blocco
	Presse con interruttore di blocco
	Interruttore bipolare
	Interruttore unipolare
	Deviatore
	Pulsante
	Comando Salis/Scendi Tapparelle
	Lampada Incasso Luce Notturna
	Punto di Alimentazione Asciugamani
	nodo terra
	Comando Touch Screen
	Punto di Comando o di Utente Domotico
	Quadro Elettrico

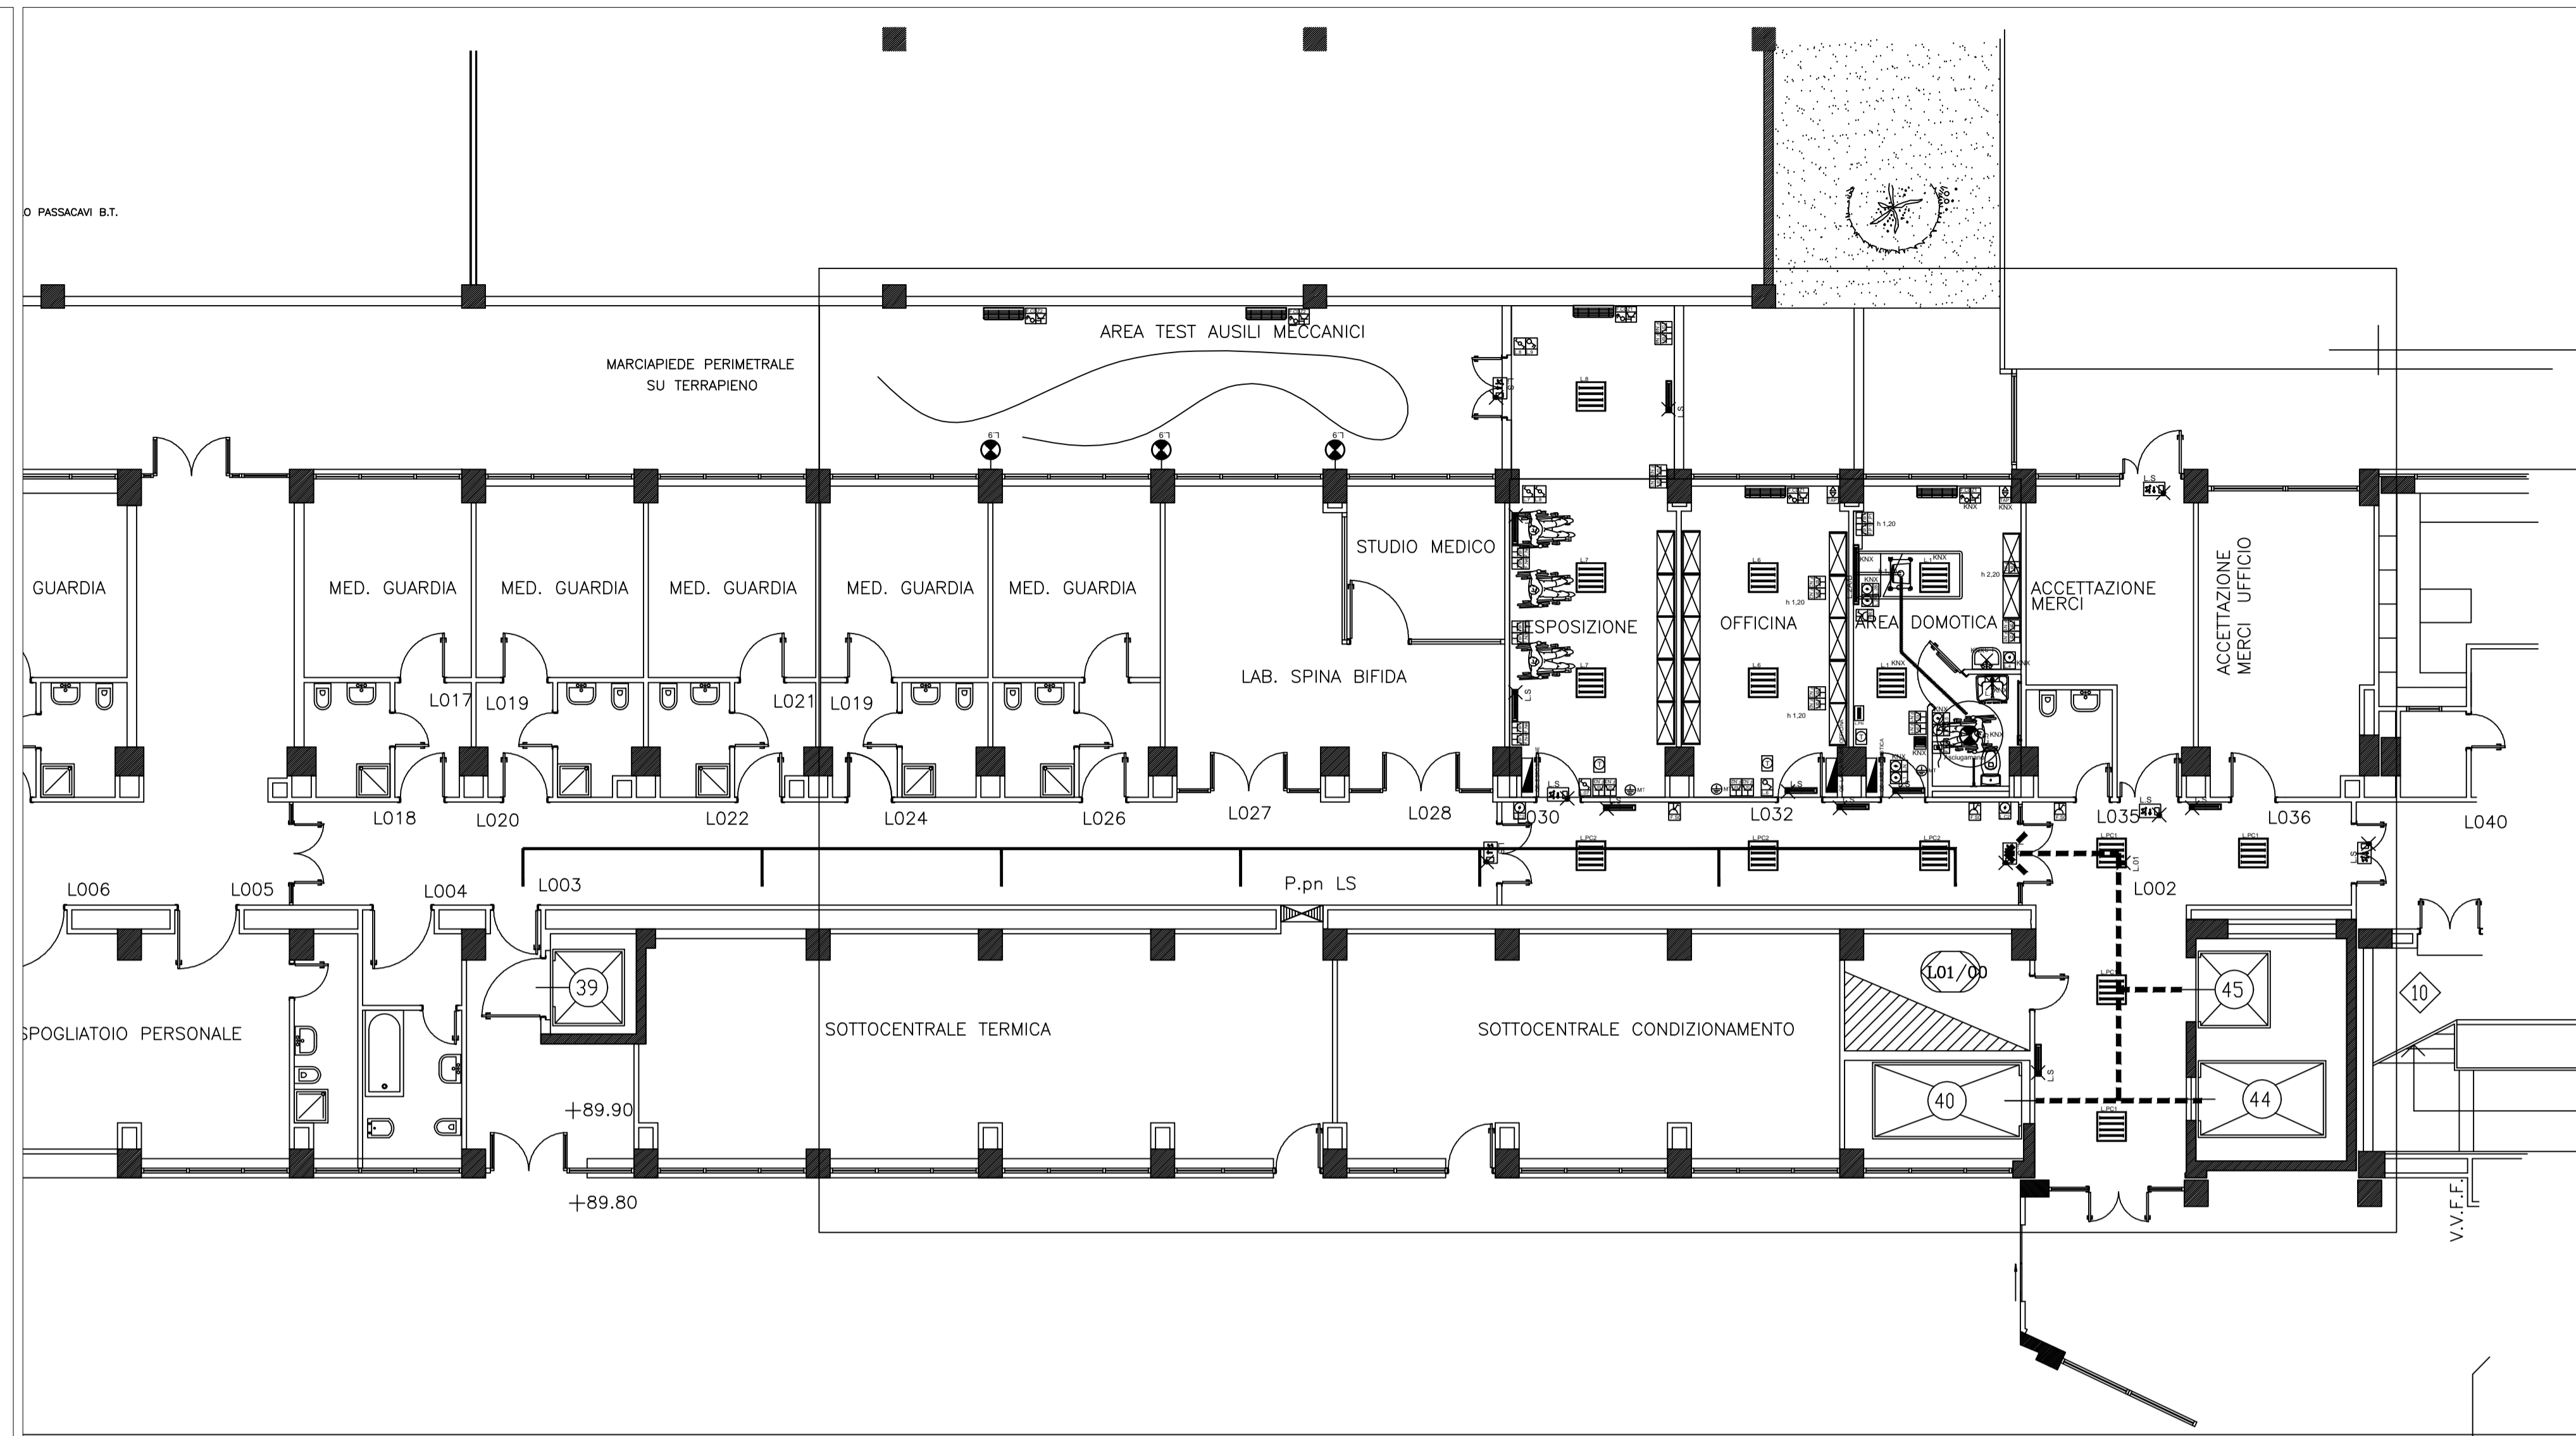

Speciali	
	Rivelatore nascosto (in contrasoffitto)
	Rivelatore a soffitto
	Spia segnalazione rivelatore nascosto
	Pannello ottico acustico "Allarme Incendio"
	Elettromagnete per porte REI
	Pulsante per sblocco elettromagnetico
	Pulsante "Allarme Incendio" a rottura vetro
	Modulo Input/Output indirizzabile
	Presse Telefonica
	Presse Dati
	Presse TV Terrestre
	Tirante chiamata Sanitaria
	Luce Fuori Stanza a due campi
	Alimentatore
	Pulsante di Annulla
	Miniterminale
	Citofono
	Posto Interno Citofonico
	Predisposizione per Badge
	Predisposizione per Elettroserratura
	Diffusore EN54 ad incasso in soffitto

